Gemeinde Lüscherz

Oberingenieurkreis III

Tiefbauamt
des Kantons Bern

Wasserbauplan

Auflage

Geodoser / Nr.	Dorfbach / 76246	Revidiert	19.08.2020
Gemeinde	Lüscherz	Projekt-Nr.	535002
Einflussgrafikfiger	Gemeinde Lüscherz	Plan-Nr.	3.4
Projekt vom	22.04.2016	Format	55 x 168

Dokument: LÄNGENPROFIL 1:200/1:20
Entlastungsleitung km 0.000 - 0.230 (Gässli - See)

Hochwasserschutz und Revitalisierung Dorfbach

Abschnitt Schulhaus - See

Die Projektverfasser:
LOCHER & ASCHLIMANN AG
Ingenieur- und Vermessungsbüro
Murzelenstr 31 · · 3232 Ins

Tel.: 032 312 72 72
e-mail: info@la-ing.ch www.la-ing.ch

Plangenehmigung

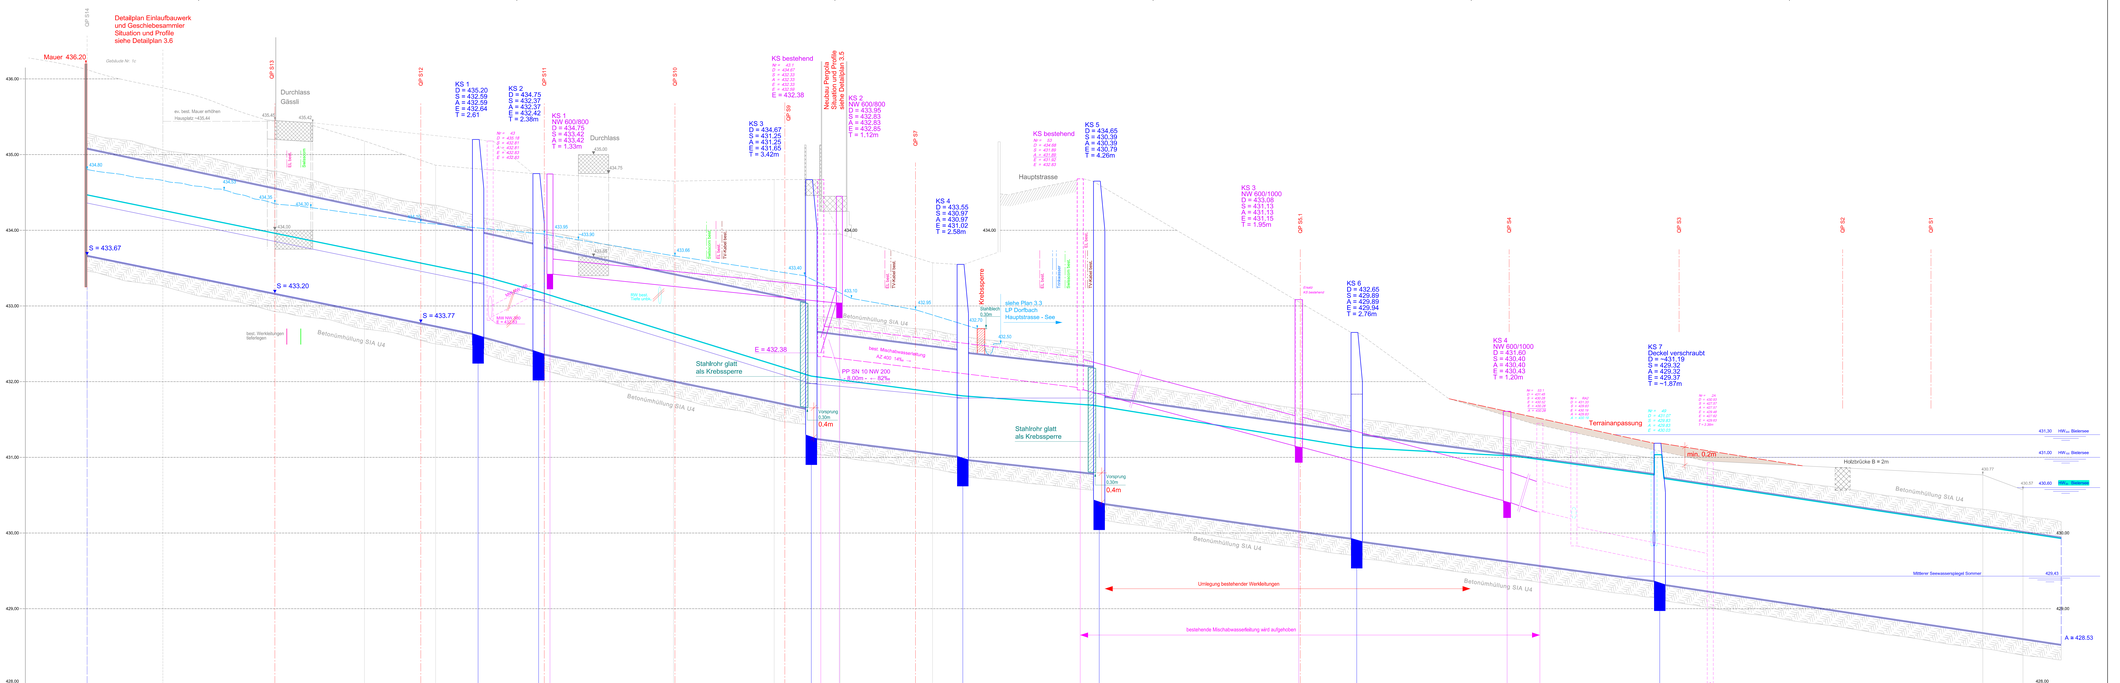

Wsp HQ$_{100}$ Dorfbach, HW$_{BE}$ Bielersee

Wsp HQ$_{30}$ Dorfbach, HW$_{BE}$ Bielersee

best. Terrainhöhen	433.28	434.80	433.69	434.67	433.65	433.57	
Wasserpegel offenes Gewässer	434.42	434.80	434.55	434.30	434.10	433.85	433.75	433.58	434.65	434.60	434.50	433.55	433.53	433.30	435.90	435.70
Wasserpegel Entlastungsleitung HQ$_{100}$	434.42	434.80	434.55	434.30	434.10	433.85	433.75	433.58	434.65	434.60	434.50	433.55	433.53	433.30	435.90	435.70
Entlastungsleitung, Material	UP-GF SN10 DN1400					UP-GF SN10 DN1400				UP-GF SN10 DN1400		UP-GF SN10 DN1400		UP-GF SN10 DN1400			
Distanz / Gefälle	- 54.00 - → 19‰ Δh 1.03m					- 10.00 - → 17‰ Δh 0.17m			- 36.00 - → 20‰ Δh 0.72m			- 20.00 - → 11.5‰ Δh 0.23m		- 18.00 - → 10‰ Δh 0.18m	- 34.00 - → 13‰ Δh 0.45m			- 40.00 - → 13‰ Δh 0.52m			- 53.00 - → 15‰ Δh 0.79m		
Schmutzabwasserleitung neu	PP SN 10 NW 200 -38.30- → 10‰											PP SN 10 NW 200 - 8.00m - ← 82‰		best. Mischabwasserleitung NW 400 → 14‰	PP SN 10 NW 400 - 29.70 - → 25‰			PP SN 10 NW 400 - 28.00 - → 25‰			- 4.60 - → 27 ‰		

Mandatsnummer: 6200302	erstellt und kontrolliert:	geprüft und freigegeben:	Bemerkungen:
Dokument-Nr.: Auflage_0302-3.4	19.08.2020 kcol		Variante 4C
Plotdtie:	Revidiert:		
P:\GD-302-19_NBP-Revi.Dr.Asch_2020\08-Auf\0302-3.4\Ltp.dgn	A:		
	B:		