**Gemeinde Lüscherz**

Oberingenieurkreis III

Tiefbauamt
des Kantons Bern

# Wasserbauplan

Auflage

| | | | |
|---|---|---|---|
| Gewässer / Nr. | Dorfbach / 76246 | Revidiert | . |
| Gemeinde | Lüscherz | Projekt-Nr. | 6200302 |
| Erfüllungspflichtiger | Gemeinde Lüscherz | Plan-Nr. | 4.2 |
| Projekt vom | 19.05.2009 | Format | 88 x 105 |

Dokument: QUERPROFILE M1-M8 1:50
km 0.275 - 0.500

## Hochwasserschutz und Revitalisierung Dorfbach

Abschnitt Mühle

***Realisiert 2010***


Die Projektverfasser:

LÜSCHER & AESCHLIMANN AG
Ingenieur- und Vermessungsbüro
Moosgasse 31 - 3232 Ins

Tel.: 032 312 70 70
e-mail: info@la-ing.ch www.la-ing.ch


Plangenehmigung

## QP M1 km 0.293

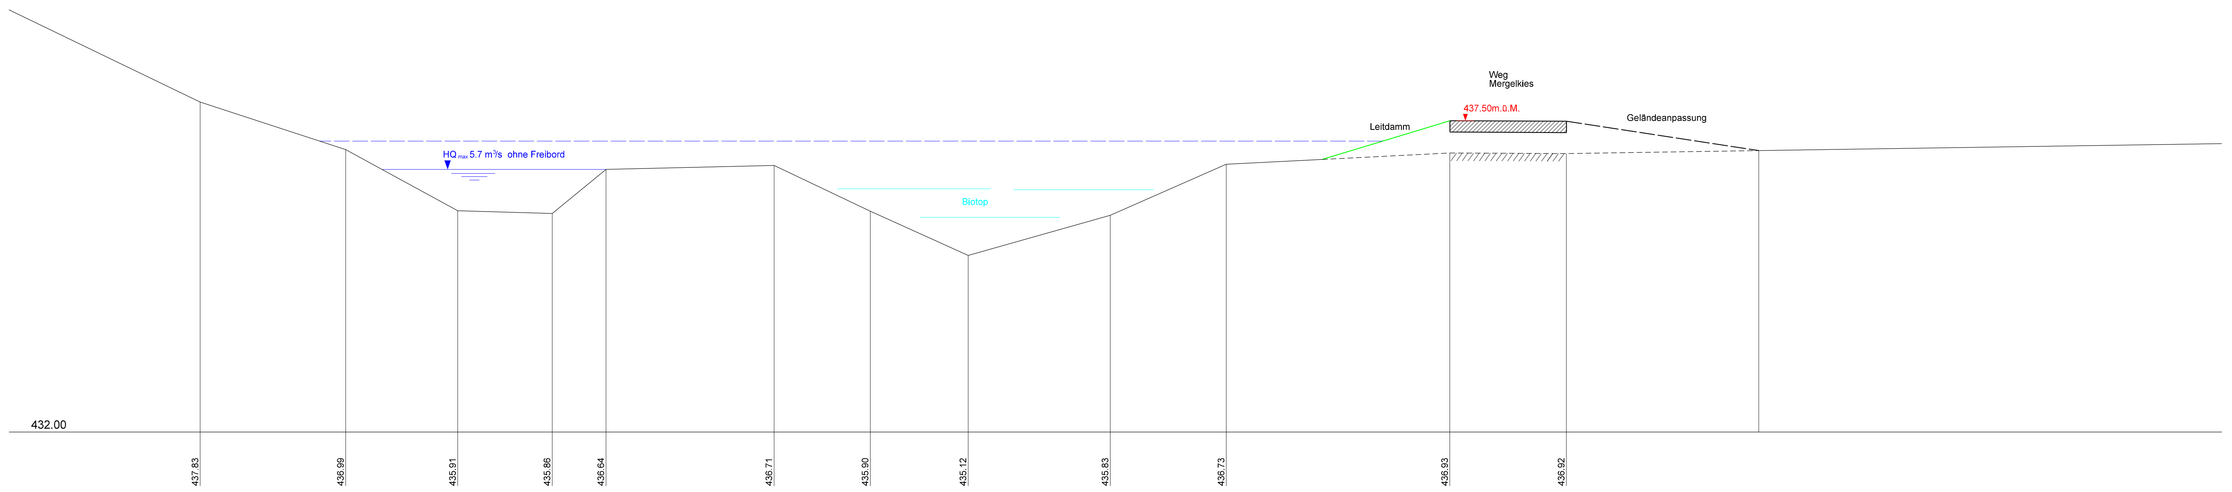


## QP M2 km 0.324

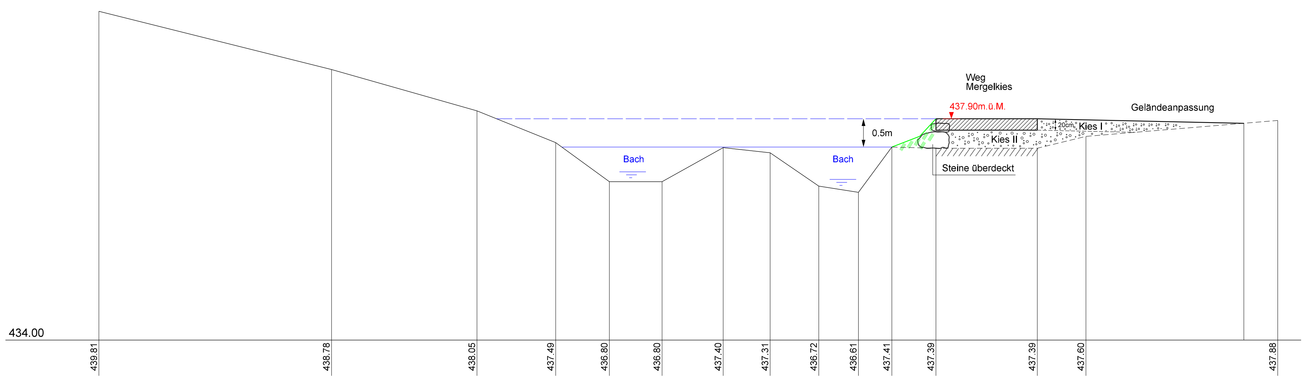


## QP M3 km 0.350

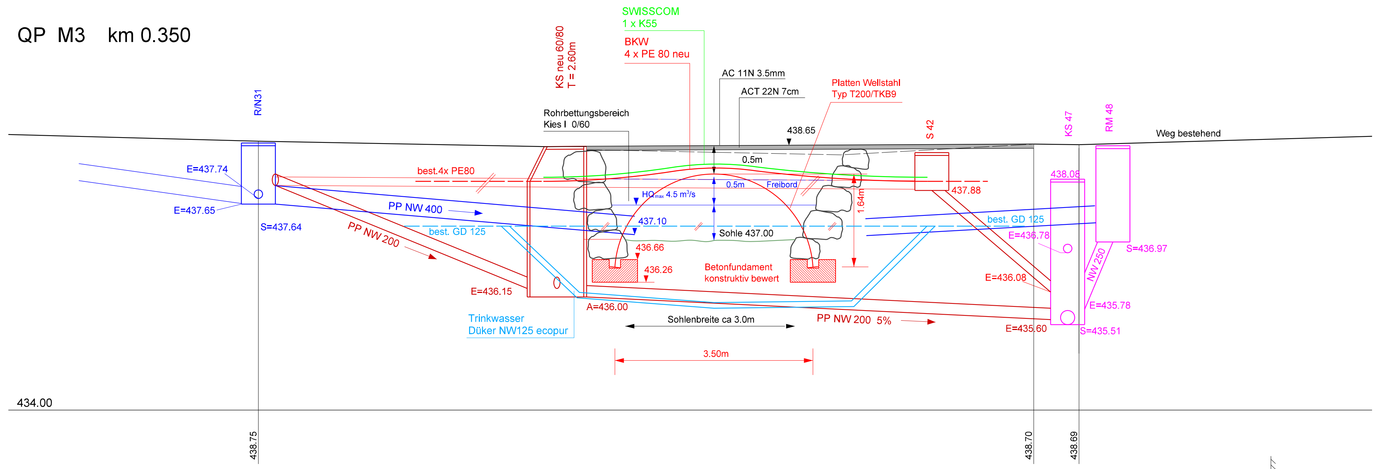


## QP M4 km 0.363

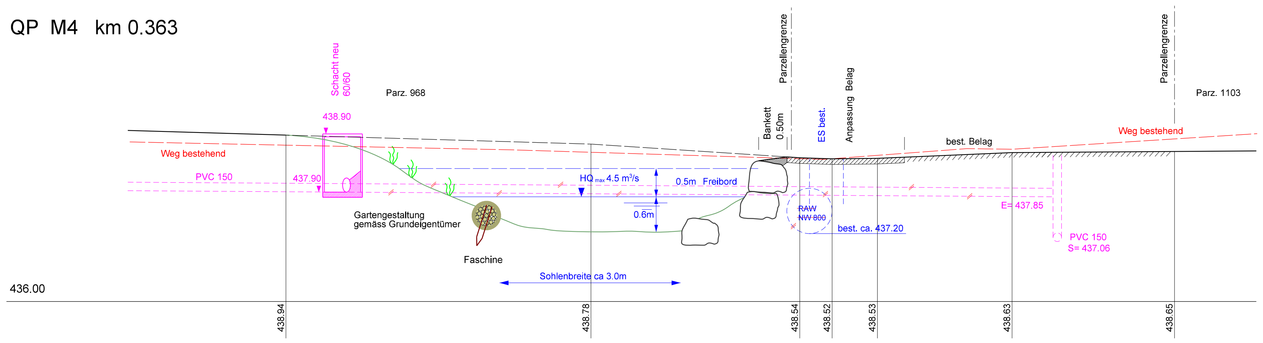


## QP M5 km 0.376

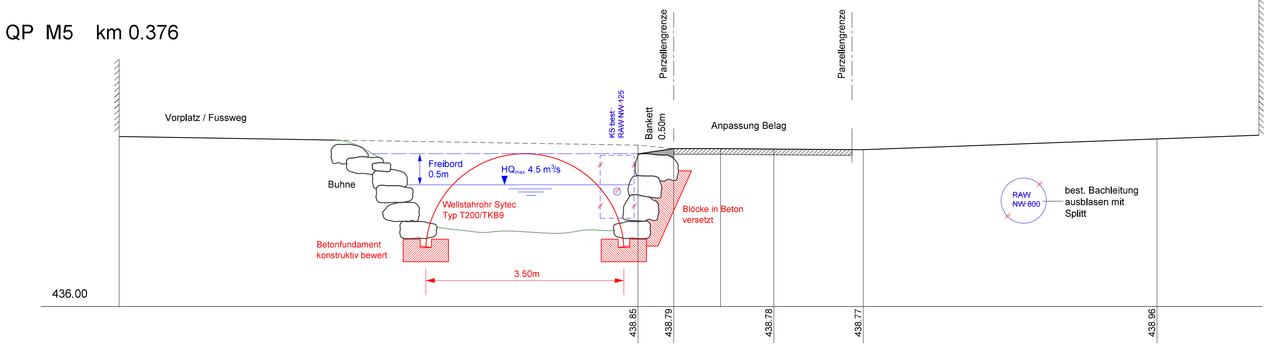


## QP M6 km 0.392

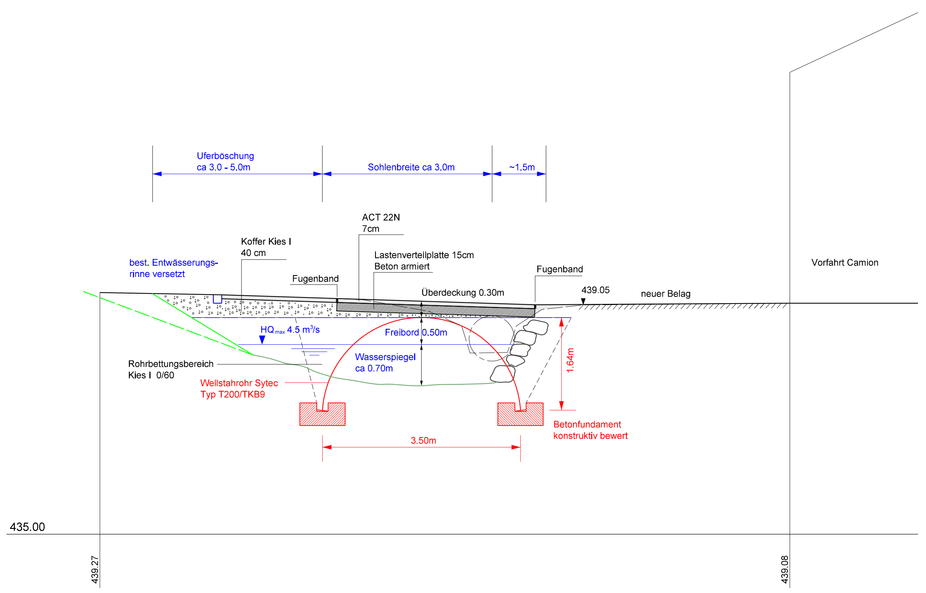


## QP M7 km 0.406

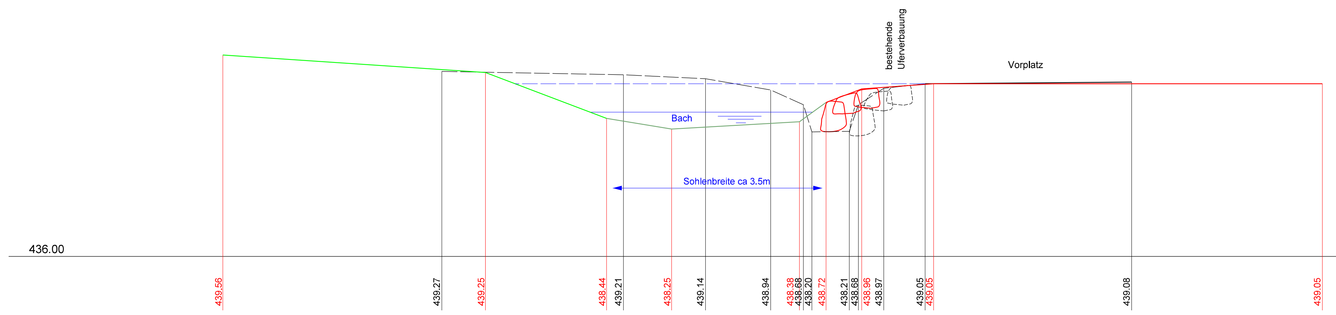


## QP M8 km 0.465

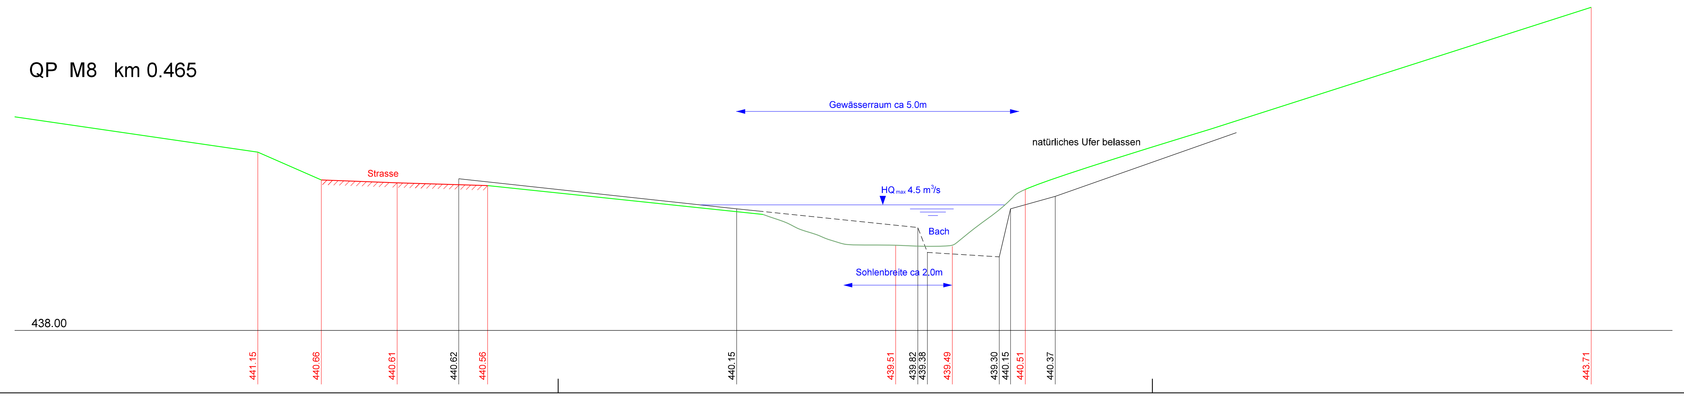


| | | | |
|---|---|---|---|
| Mandatsnummer: 6200302<br>Dokument-Nr.: Aufl._0302-4.2<br>Plotfile: | erstellt und kontrolliert:<br>19.05.2009 kco<br>Revidiert:<br>A:<br>B: | geprüft und freigegeben: | Bemerkungen:<br>Druckdatum: 30.06.2020 kco |